




PLAN DE REPERAGE



TABLEAU DES SURFACES

ENTREE	3.00 m <sup>2</sup>
DEGAGEMENT 1	8.20 m <sup>2</sup>
DEGAGEMENT 2	
SEJOUR/CUISINE	22.90 m <sup>2</sup>
CELLIER/BUANDERIE	
SALON	
WC 1	2.30 m <sup>2</sup>
WC 2	
SALLE DE BAINS 1	4.20 m <sup>2</sup>
SALLE DE BAINS 2	
SALLE D'EAU	
CHAMBRE 01	12.00 m <sup>2</sup>
DRESSING	
CHAMBRE 02	10.20 m <sup>2</sup>
CHAMBRE 03	
CHAMBRE 04	
CHAMBRE 05	
Surface du niveau	62.80 m <sup>2</sup>
<b>SURFACES HABITABLES</b>	<b>95.60 m<sup>2</sup></b>
TERRASSE	15.30 m <sup>2</sup>
BALCON	
LOGGIA	
<b>SURFACES EXTERIEURS</b>	<b>15.30 m<sup>2</sup></b>
<b>SURFACES TOTALES</b>	<b>103.25 m<sup>2</sup></b>

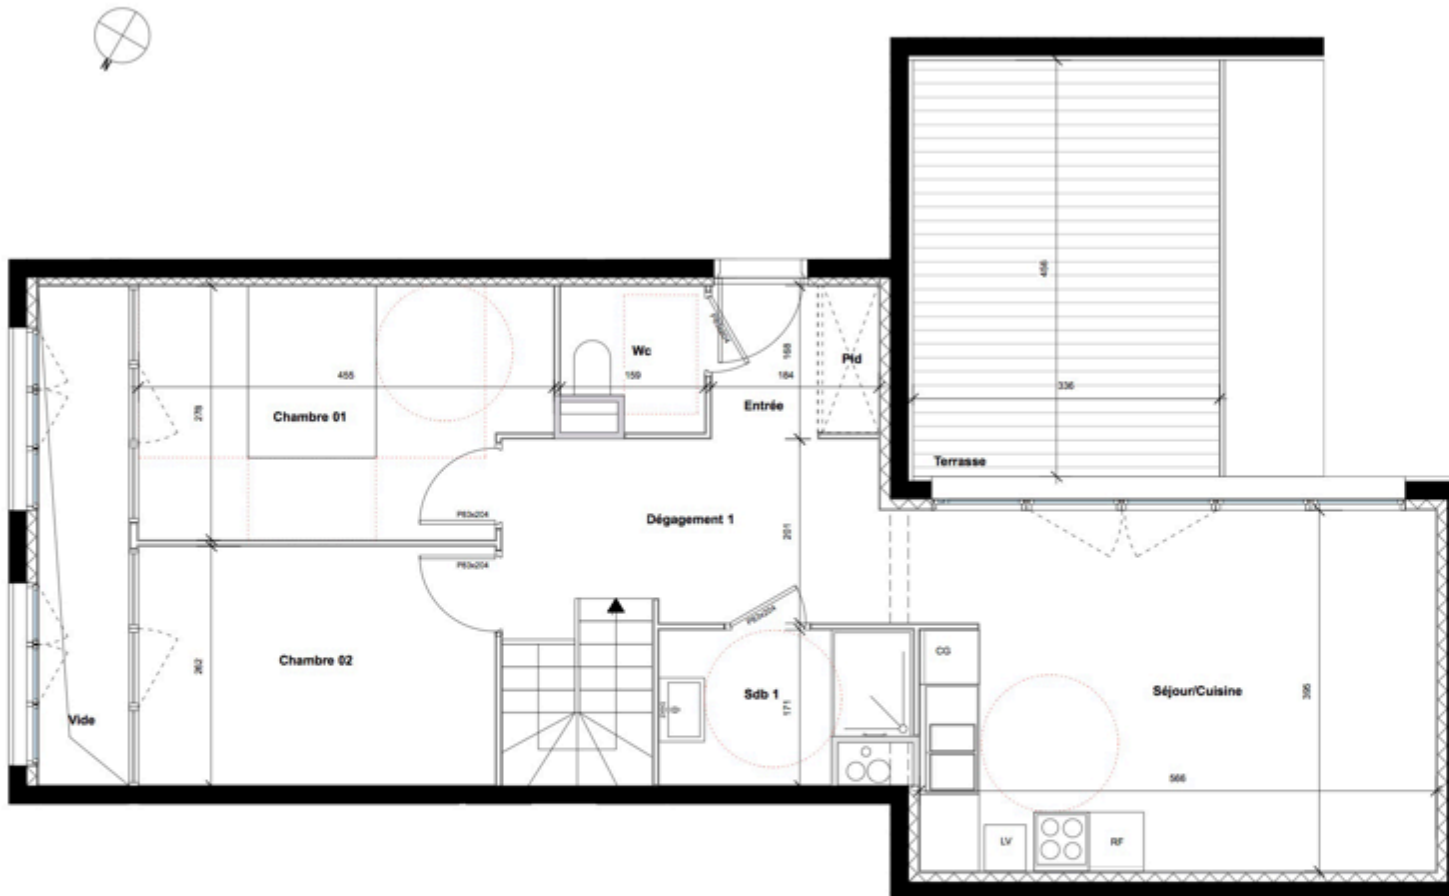

0 1m 2m



Nota: Des modifications sont susceptibles d'être apportées en fonction des nécessités techniques et administratives pour les dimensions libres et les équipements. Les surfaces sont approximatives. Les retombées, soffites, faux-plafonds, canalisations, chaudières murales sont mentionnés à titre indicatif. Le mobilier est indicatif et notamment l'emplacement des équipements sanitaires et leur aménagement.

02/01/18 - IndA

IMMEUBLE DE 23 LOGEMENTS COLLECTIFS RUE DU BASTION

logement	type	niveau
B 45	T5	R+5