




PLAN DE REPERAGE



TABLEAU DES SURFACES

ENTREE	4.30 m2
DEGAGEMENT 1	4.30 m2
DEGAGEMENT 2	
SEJOUR/CUISINE	26.20 m2
CELLIER/BUANDERIE	2.50 m2
SALON	
WC 1	2.10 m2
WC 2	
SALLE DE BAINS 1	4.20 m2
SALLE DE BAINS 2	
SALLE D'EAU	
CHAMBRE 01	11.50 m2
DRESSING	2.50 m2
CHAMBRE 02	10.00 m2
CHAMBRE 03	10.00 m2
CHAMBRE 04	
CHAMBRE 05	
SURFACES HABITABLES	77.60 m2
TERRASSE	
BALCON	
LOGGIA	24.00 m2
SURFACES EXTERIEURS	24.00 m2
SURFACES TOTALES	93.60 m2

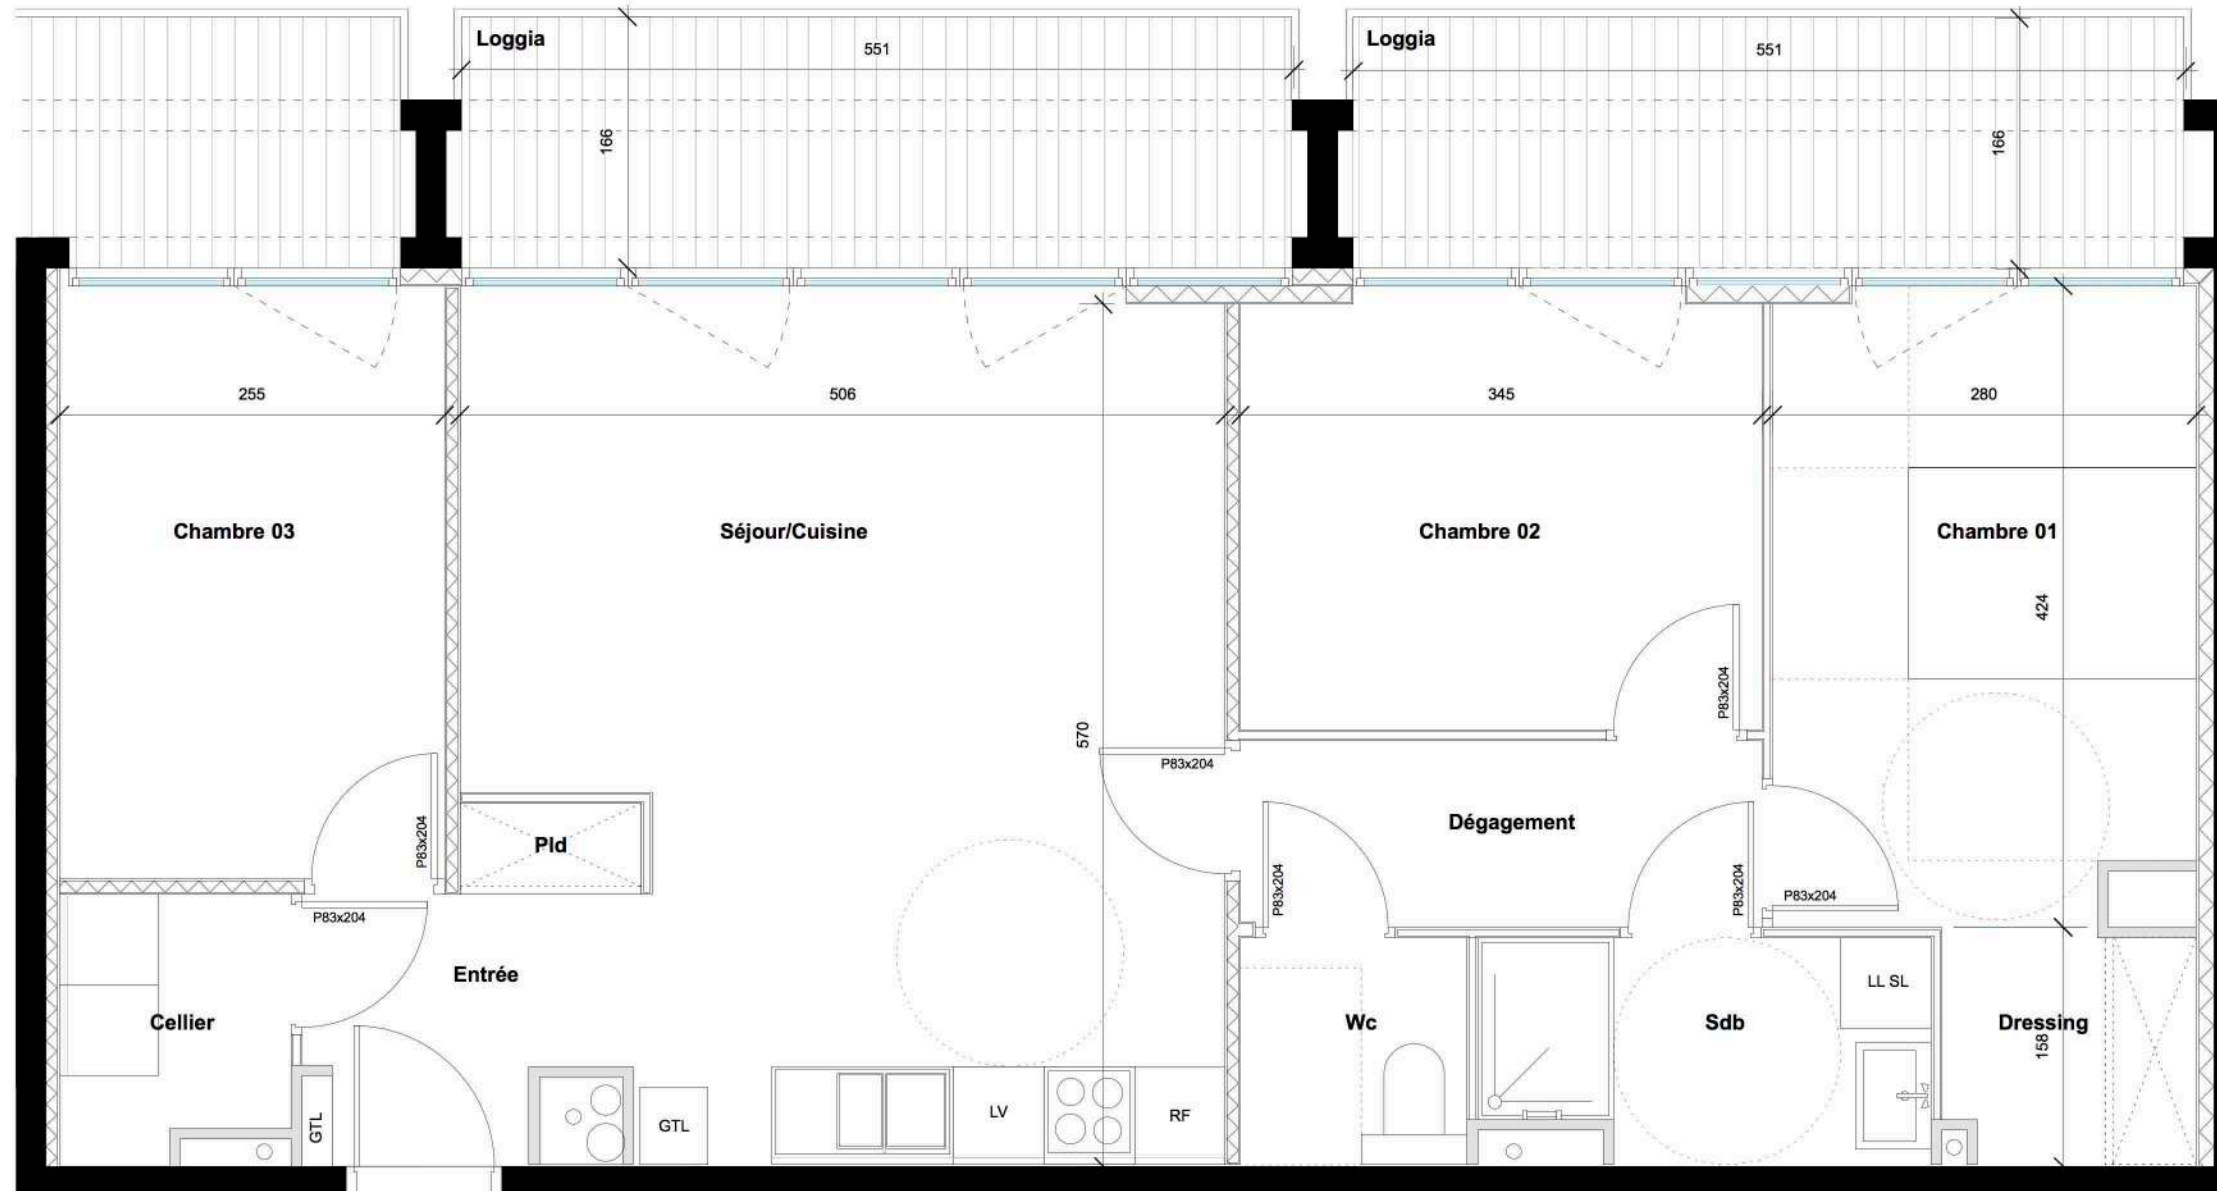

0 1m 2m



Nota: Des modifications sont susceptibles d'être apportées en fonction des nécessités techniques et administratives pour les dimensions libres et les équipements. Les surfaces sont approximatives. Les retombées, soffites, faux-plafonds, canalisations, chaudières murales sont mentionnés à titre indicatifs. Le mobilier est indicatif et notamment l'emplacement des équipements sanitaires et leur aménagement.

02/01/18 - IndA

IMMEUBLE DE 22 LOGEMENTS COLLECTIFS BOULEVARD CARTERET

logement	type	niveau
C 31	T4	R+3