




PLAN DE REPERAGE



TABLEAU DES SURFACES

| | |
|----------------------------|----------------------------|
| ENTREE | |
| DEGAGEMENT 1 | |
| DEGAGEMENT 2 | 3.60 m ² |
| SEJOUR/CUISINE | |
| CELLIER/BUANDERIE | |
| SALON | |
| WC 1 | |
| WC 2 | |
| SALLE DE BAINS 1 | |
| SALLE DE BAINS 2 | 3.30 m ² |
| SALLE D'EAU | |
| | |
| CHAMBRE 01 | 13.70 m ² |
| DRESSING | |
| CHAMBRE 02 | 10.80 m ² |
| CHAMBRE 03 | 10.00 m ² |
| CHAMBRE 04 | |
| CHAMBRE 05 | |
| Surface du niveau | 41.40 m² |
| SURFACES HABITABLES | 87.20 m² |
| | |
| TERRASSE | 14.00 m ² |
| BALCON | |
| LOGGIA | |
| | |
| SURFACES EXTERIEURS | 16.90 m² |
| | |
| SURFACES TOTALES | 95.65 m² |

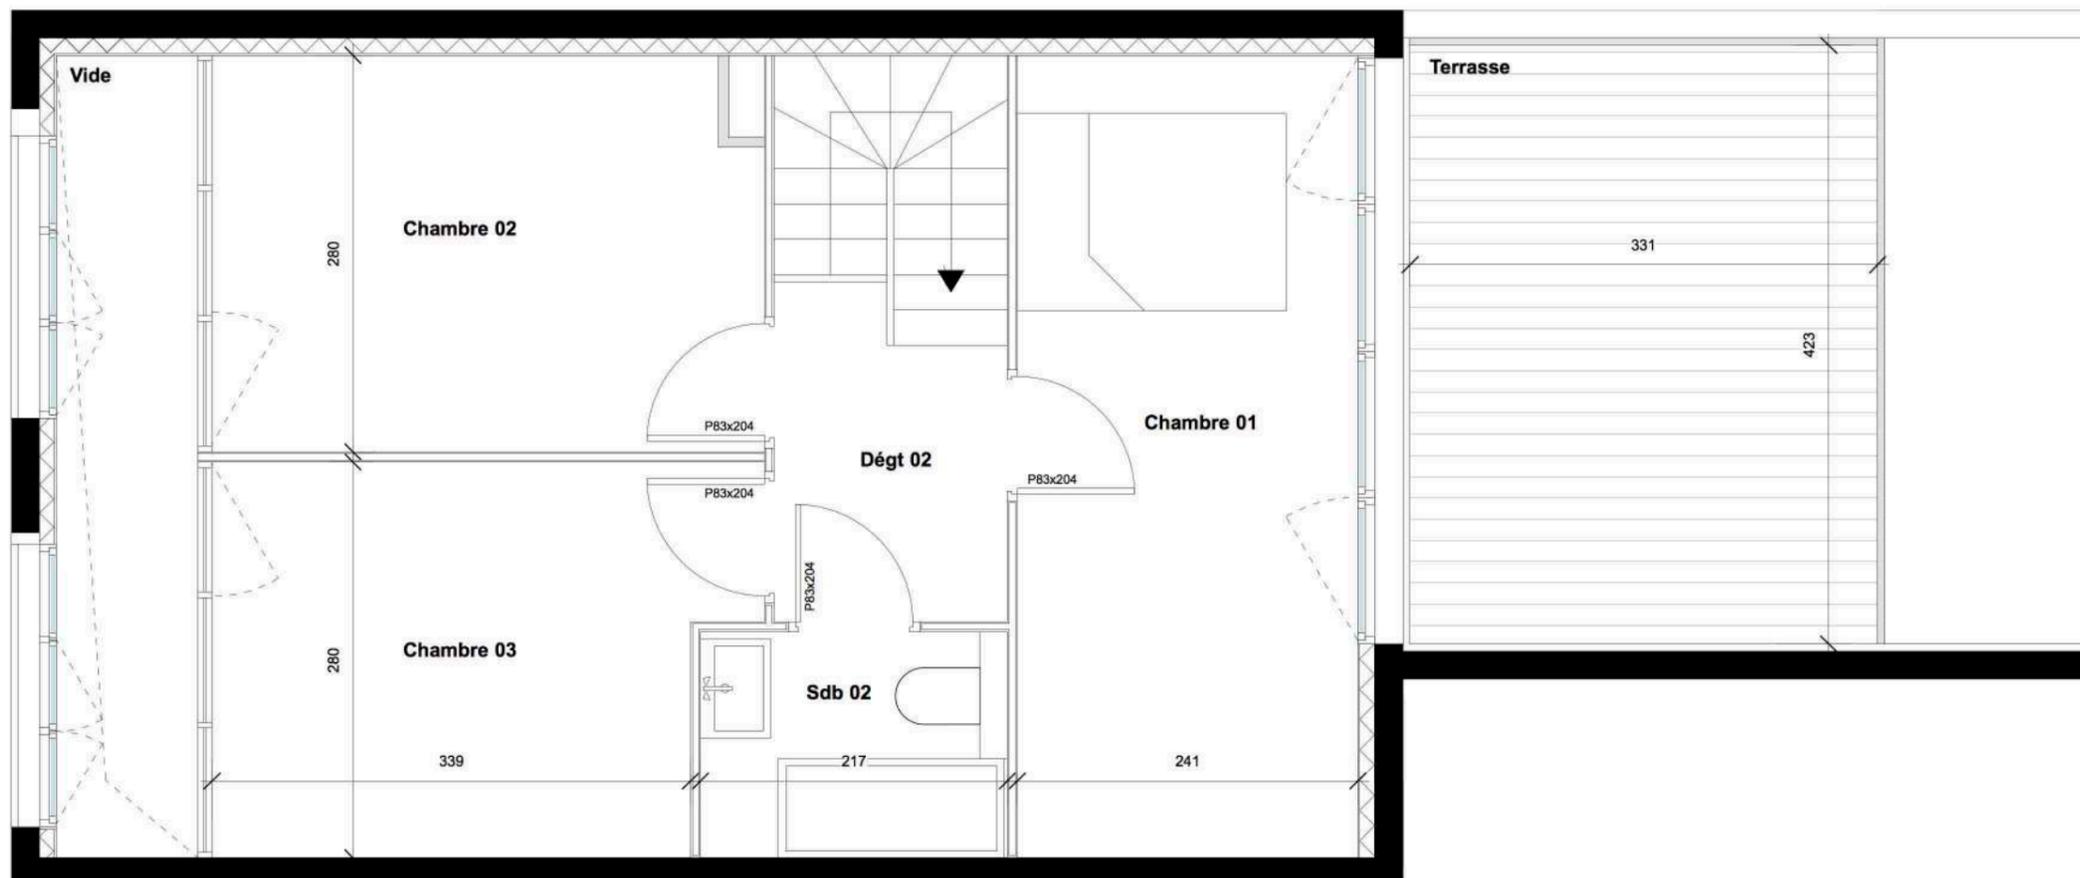

Nota: Des modifications sont susceptibles d'être apportées en fonction des nécessités techniques et administratives pour les dimensions libres et les équipements. Les surfaces sont approximatives. Les retombées, soffites, faux-plafonds, canalisations, chaudières murales sont mentionnés à titre indicatifs. Le mobilier est indicatif et notamment l'emplacement des équipements sanitaires et leur aménagement.

02/01/18 - IndA

IMMEUBLE DE 22 LOGEMENTS COLLECTIFS BOULEVARD CARTERET

| logement | type | niveau |
|----------|------|--------|
| C 42 | T5 | R+5 |