



PLAN DE REPERAGE


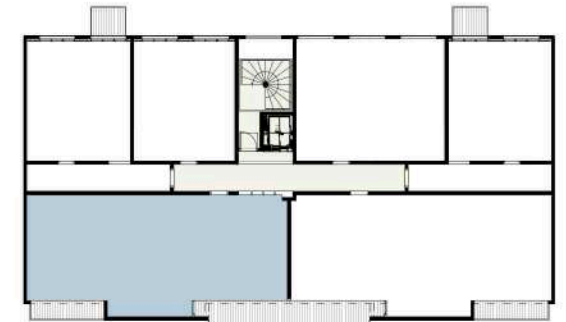


TABLEAU DES SURFACES

ENTREE	2.80 m ²
DEGAGEMENT 1	7.75 m ²
DEGAGEMENT 2	
SEJOUR/CUISINE	25.00 m ²
CELLIER/BUANDERIE	4.35 m ²
SALON	
WC 1	2.35 m ²
WC 2	
SALLE DE BAINS 1	4.00 m ²
SALLE DE BAINS 2	3.80 m ²
SALLE D'EAU	
CHAMBRE 01	11.50 m ²
DRESSING	
CHAMBRE 02	10.85 m ²
CHAMBRE 03	10.90 m ²
CHAMBRE 04	
CHAMBRE 05	
SURFACES HABITABLES	83.30 m²
TERRASSE	
BALCON	11.60 m ²
LOGGIA	
SURFACES EXTERIEURS	11.60 m²
SURFACES TOTALES	89.10 m²



0 1m 2m

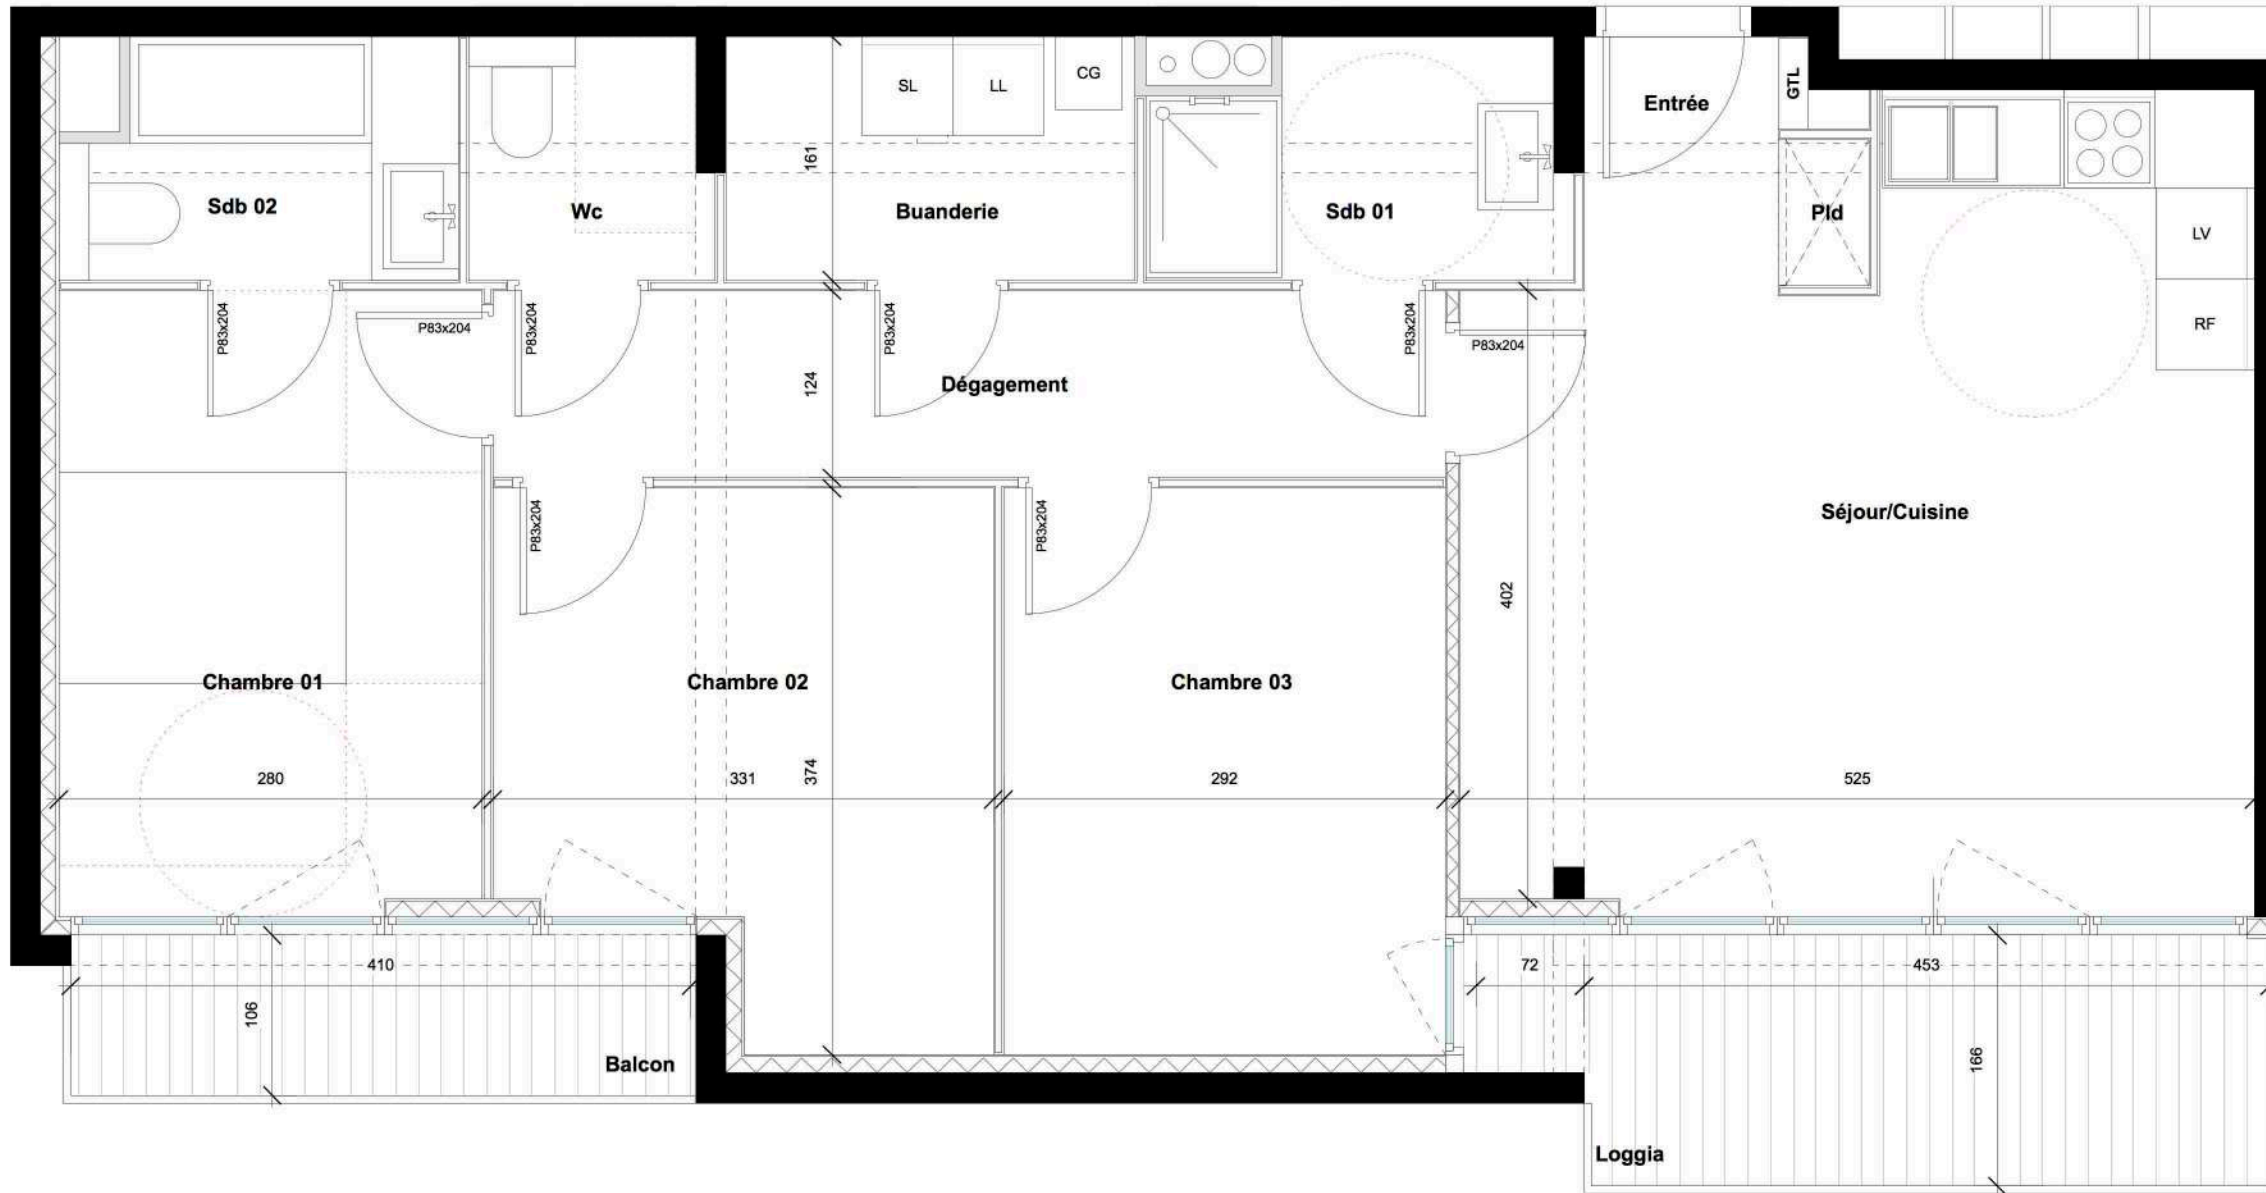

Nota: Des modifications sont susceptibles d'être apportées en fonction des nécessités techniques et administratives pour les dimensions libres et les équipements. Les surfaces sont approximatives. Les retombées, soffites, faux-plafonds, canalisations, chaudières murales sont mentionnés à titre indicatifs. Le mobilier est indicatif et notamment l'emplacement des équipements sanitaires et leur aménagement.

02/01/18 - IndA

IMMEUBLE DE 22 LOGEMENTS COLLECTIFS BOULEVARD CARTERET

logement	type	niveau
C 44	T4	R+4