

PLAN DE REPERAGE



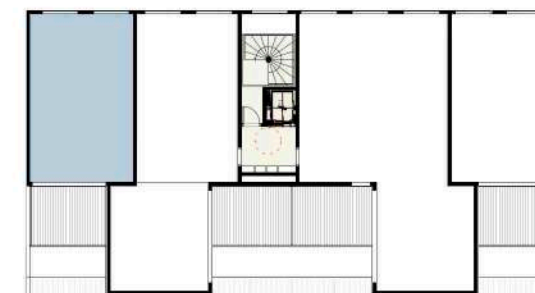


TABLEAU DES SURFACES

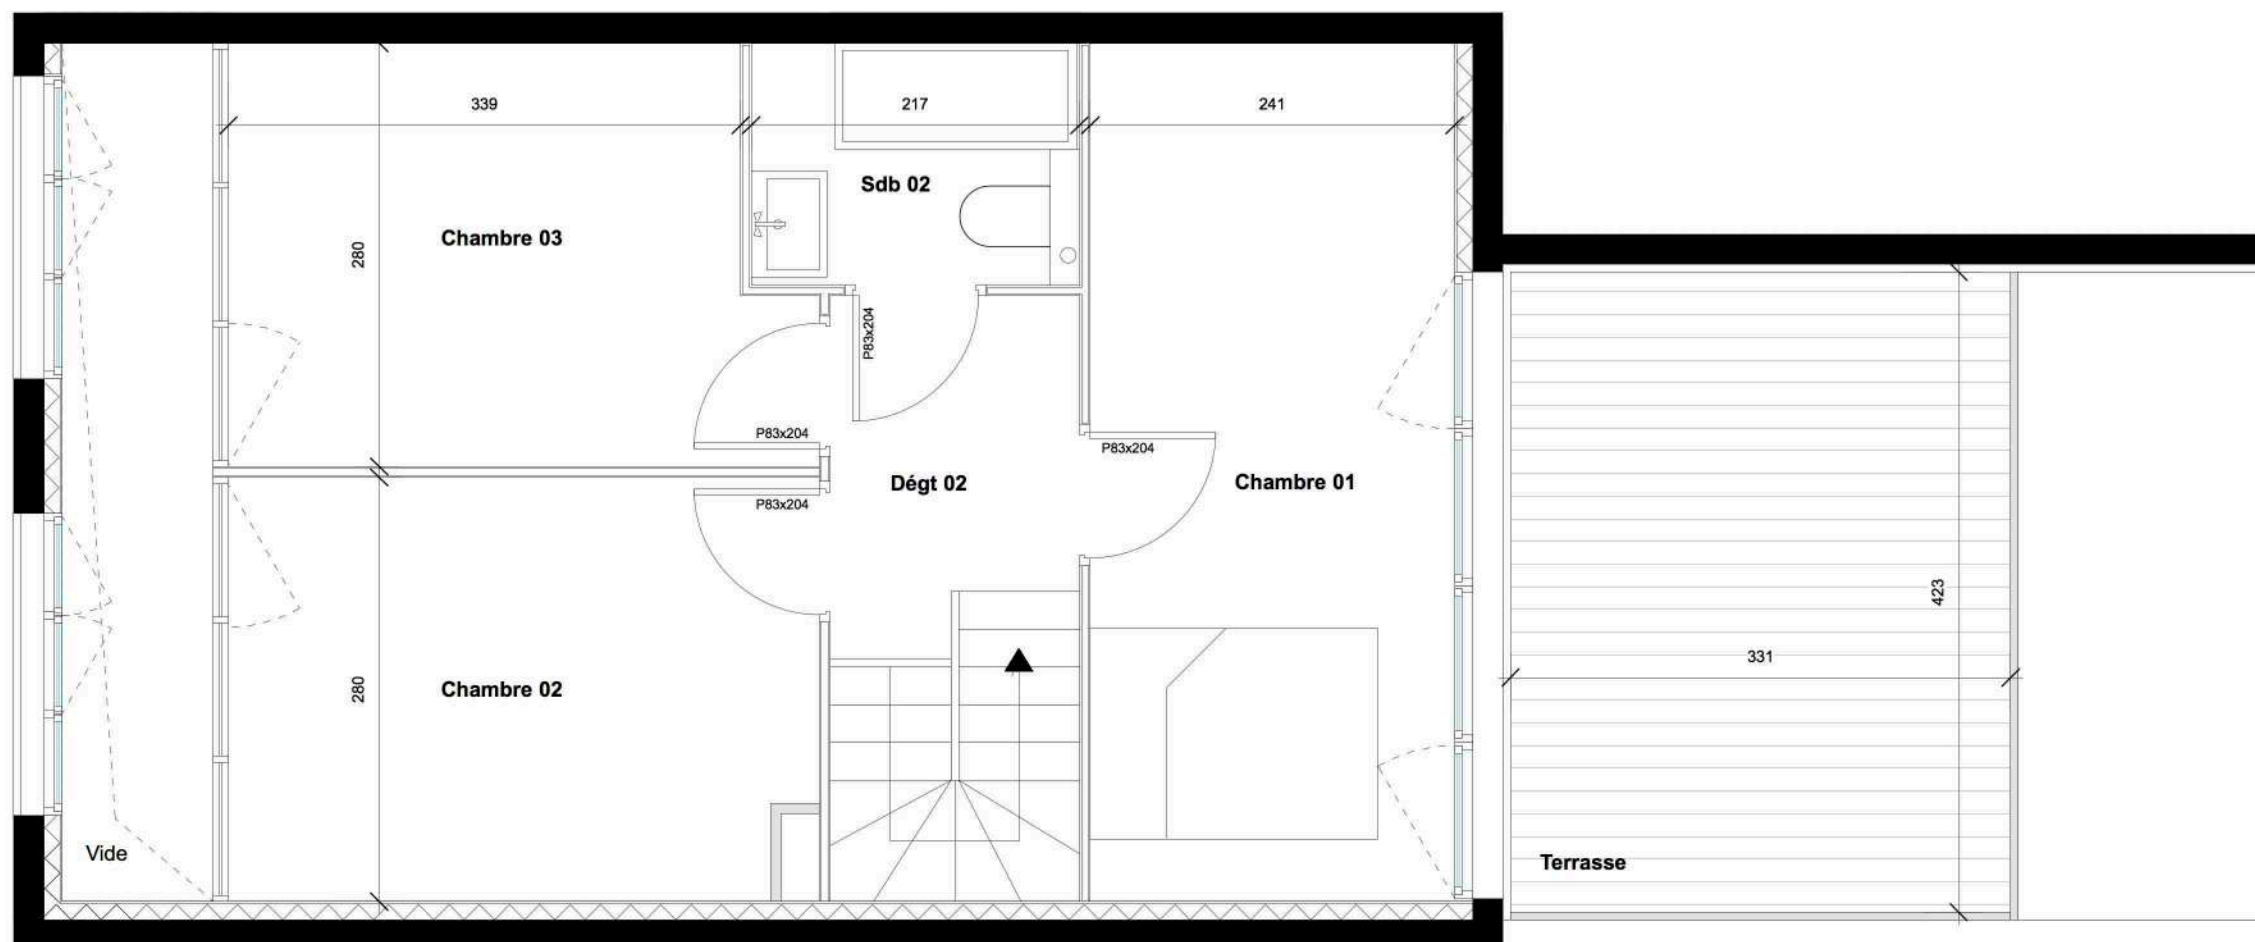

ENTREE	
DEGAGEMENT 1	
DEGAGEMENT 2	3.60 m ²
SEJOUR/COUISINE	
CELLIER/BUANDERIE	
SALON	
WC 1	
WC 2	
SALLE DE BAINS 1	
SALLE DE BAINS 2	3.30 m ²
SALLE D'EAU	
CHAMBRE 01	13.70 m ²
DRESSING	
CHAMBRE 02	10.80 m ²
CHAMBRE 03	10.00 m ²
CHAMBRE 04	
CHAMBRE 05	
Surface du niveau	41.40 m²
SURFACES HABITABLES	87.20 m²
TERRASSE	14.00 m ²
BALCON	
LOGGIA	
SURFACES EXTERIEURS	16.90 m²
SURFACES TOTALES	95.65 m²

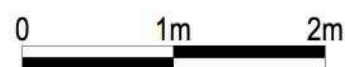

Nota: Des modifications sont susceptibles d'être apportées en fonction des nécessités techniques et administratives pour les dimensions libres et les équipements. Les surfaces sont approximatives. Les retombées, soffites, faux-plafonds, canalisations, chaudières murales sont mentionnés à titre indicatifs. Le mobilier est indicatif et notamment l'emplacement des équipements sanitaires et leur aménagement.

02/01/18 - IndA

IMMEUBLE DE 22 LOGEMENTS COLLECTIFS BOULEVARD CARTERET

logement	type	niveau
C 45	T5	R+5